

RESIDENCIAL PIRAMIDES

V.2.11



Portal 3, Bajo D

SUPERFICIE UTIL. TOTAL APROX. m²

Los superficies son aproximados y podrán sufrir variaciones por necesidades técnicas durante la ejecución de la obra.

SUPERFICIE CONSTRUIDA C.E.C. APROX. m²

SUPERFICIE JARDIN APROX. m²

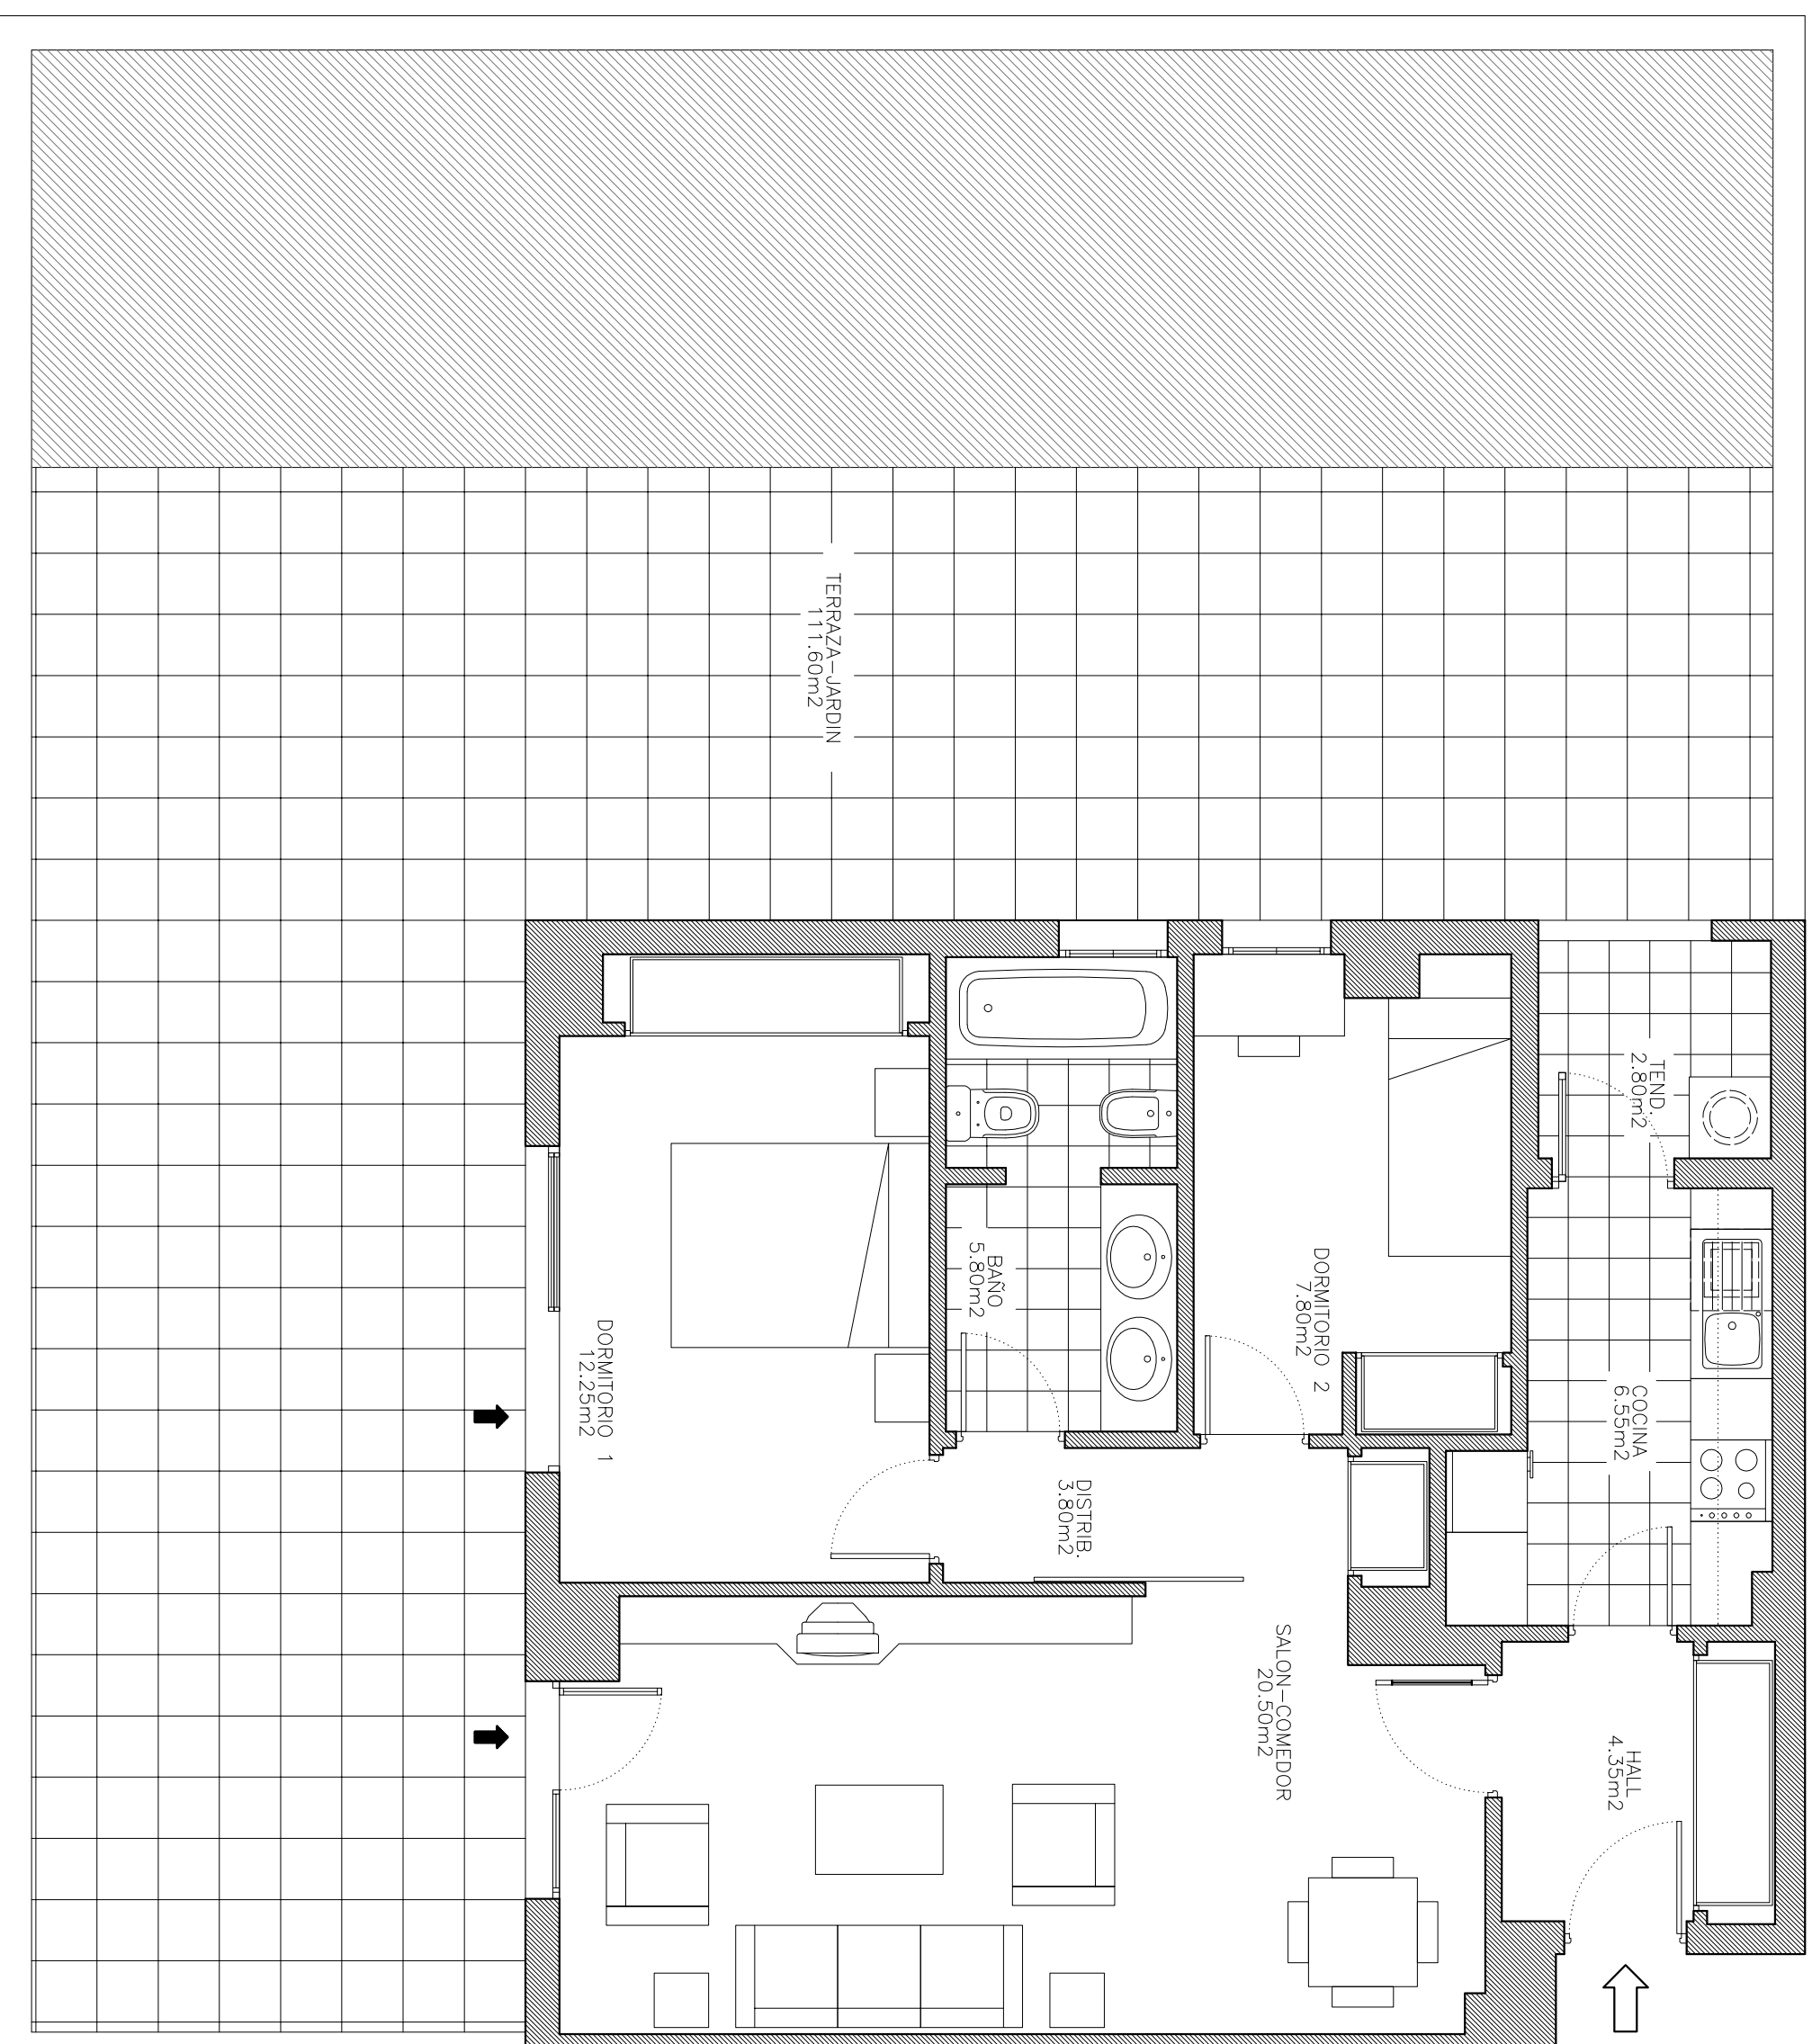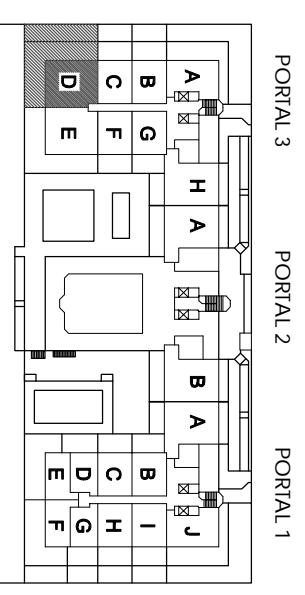

ESCALA GRAFICA

ED.1.0

Octubre/2004